


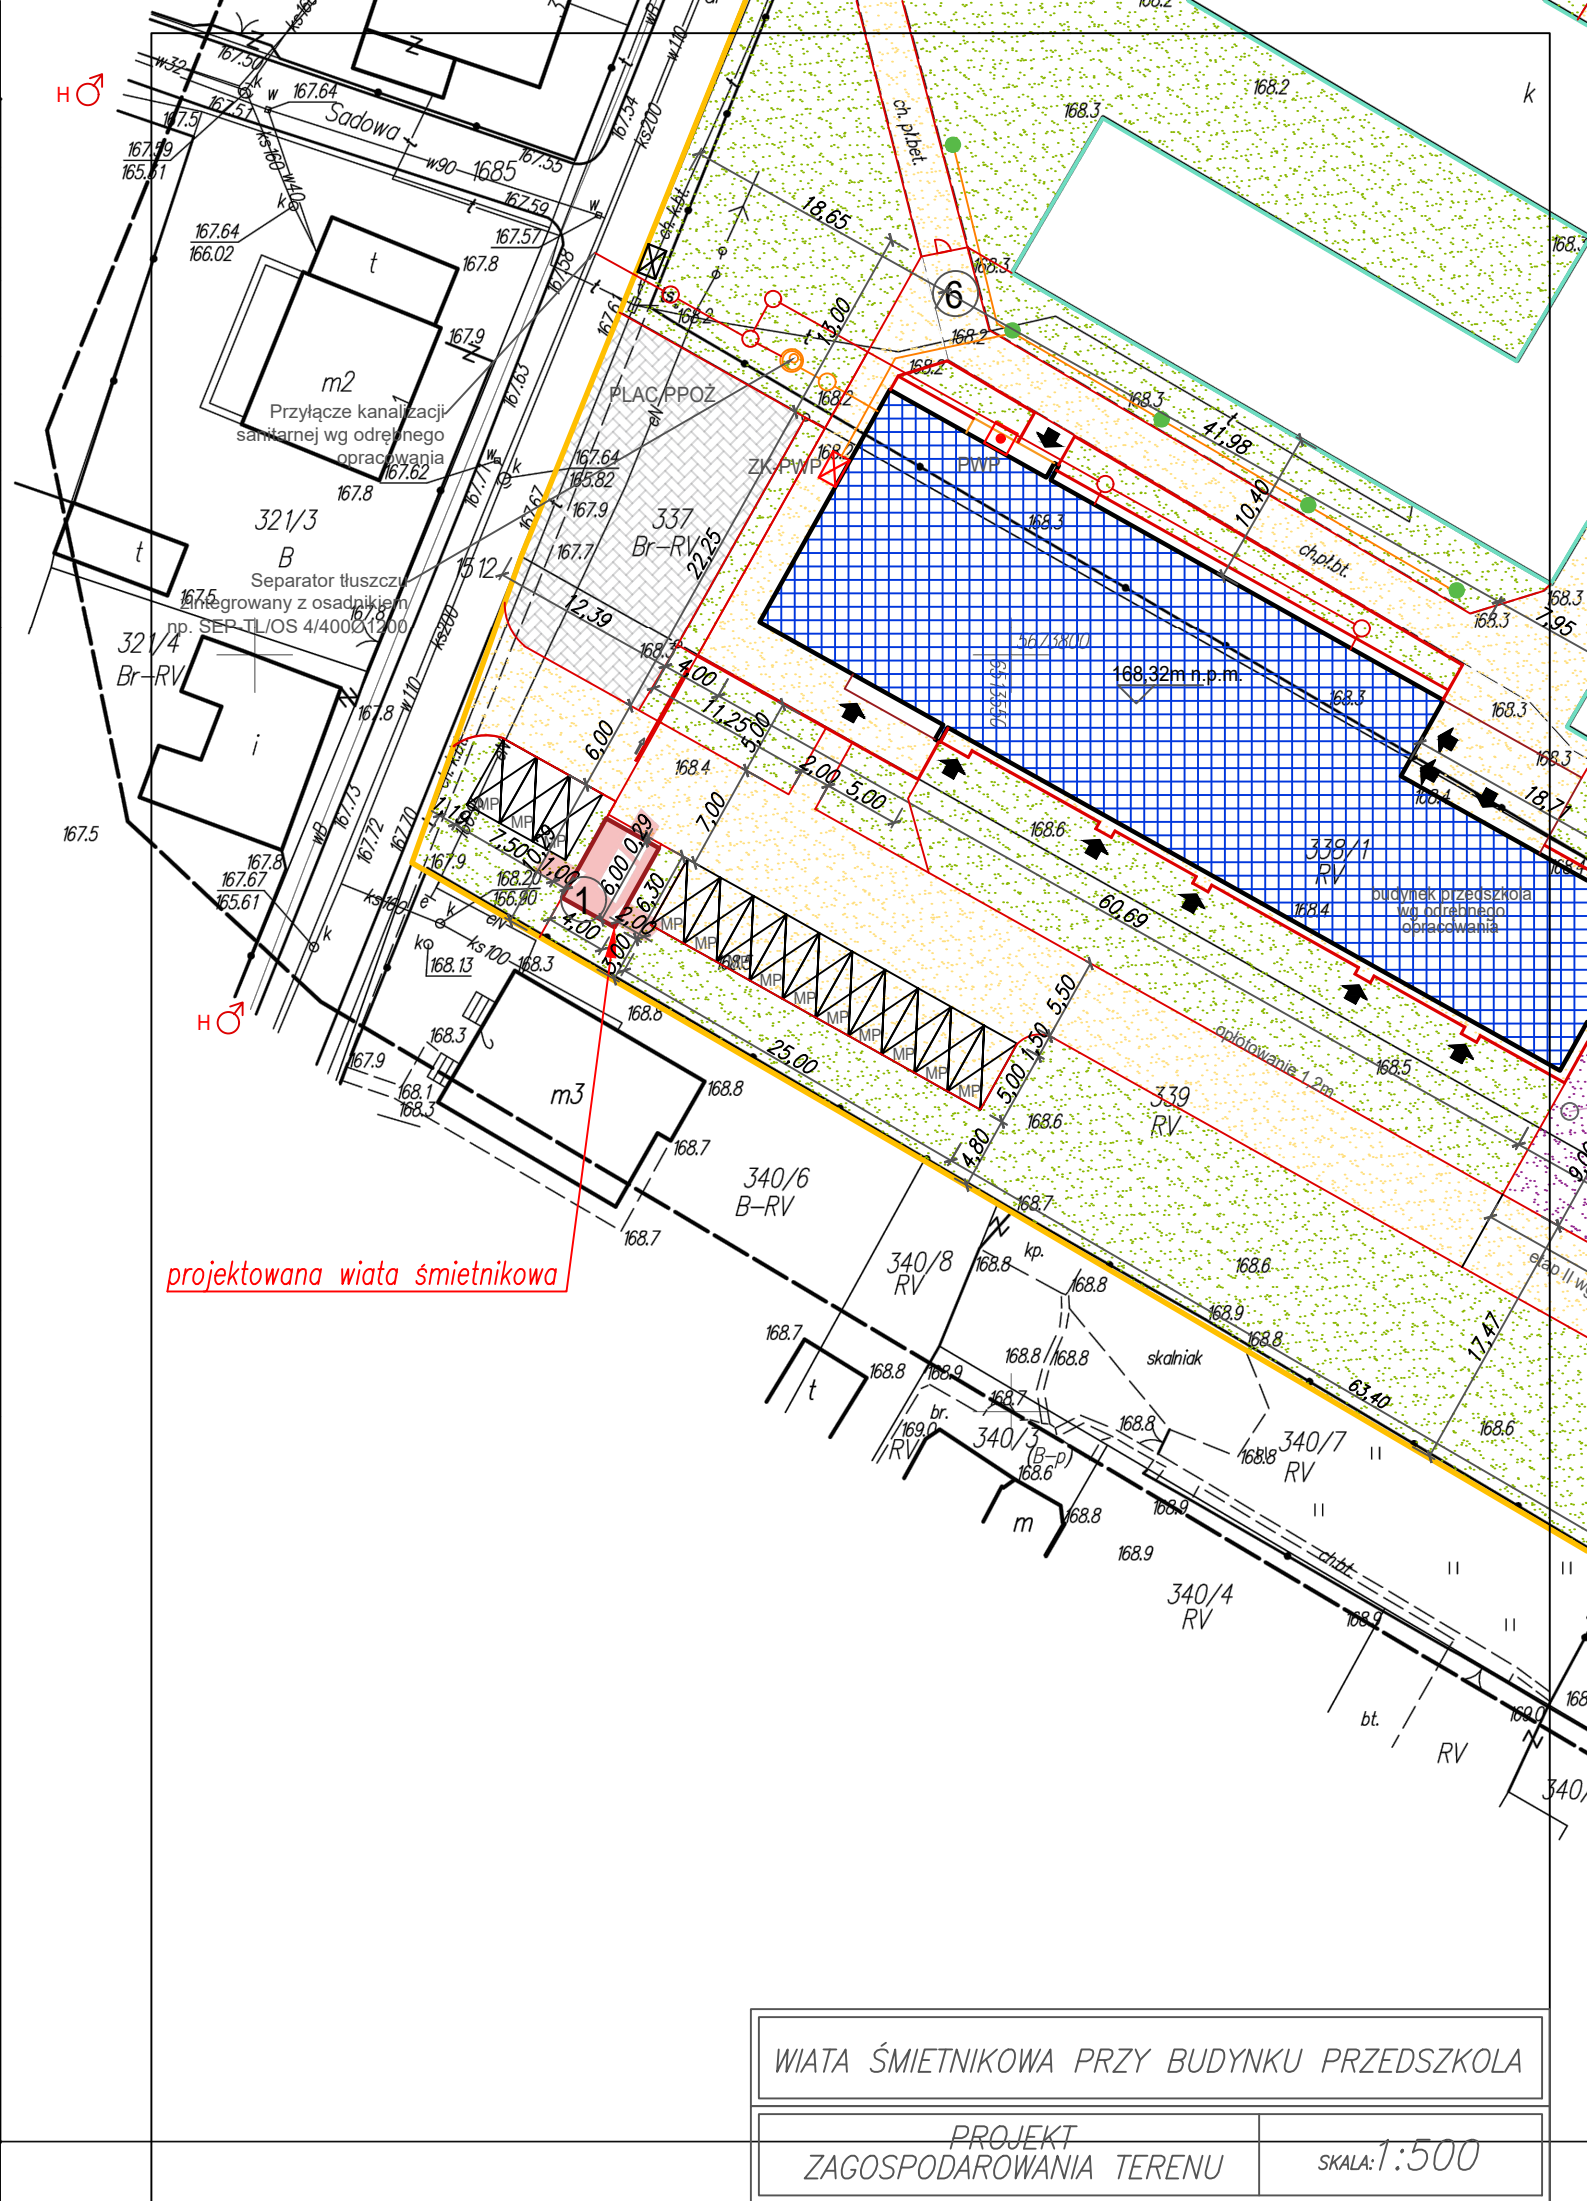

projektowana wiata śmietnikowa

WIATA ŚMIETNIKOWA PRZY BUDYNKU PRZEDSZKOLA	
PROJEKT ZAGOSPODAROWANIA TERENU	SKALA: 1:500