


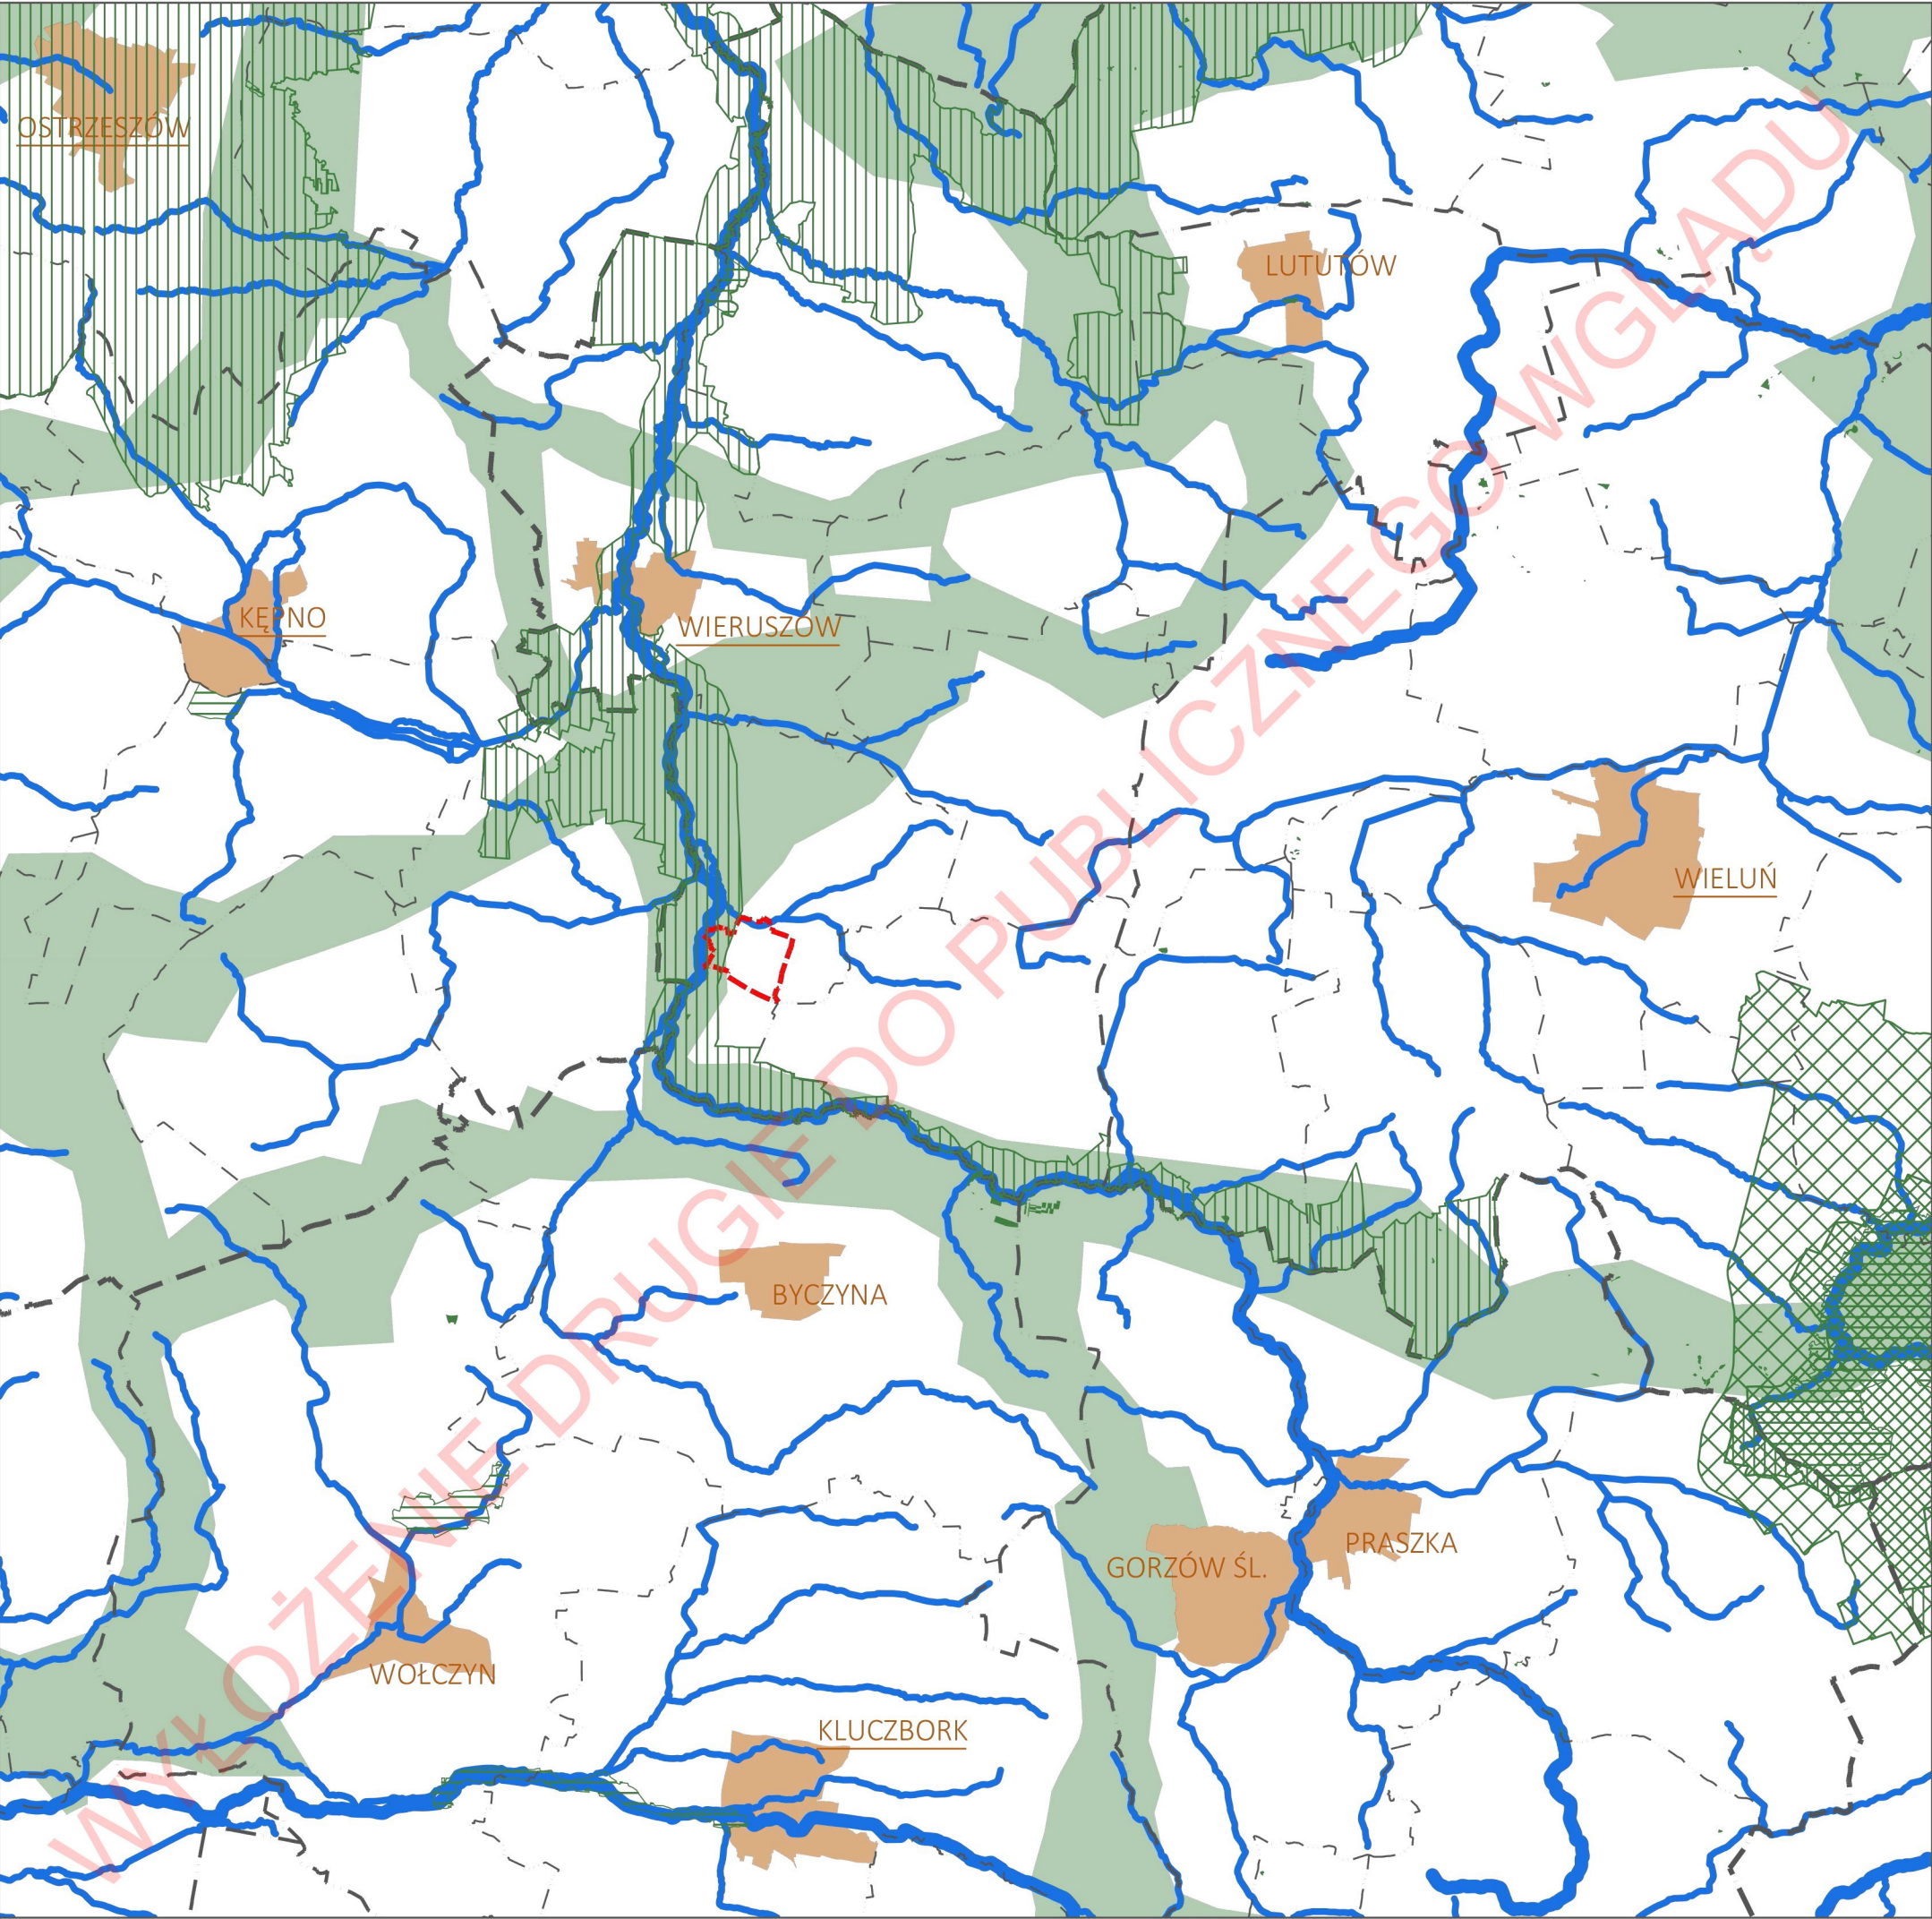

LEGENDA

GRANICE

- GRANICA OBSZARU OBJĘTEGO RYSUNKIEM PLANU
- GRANICA WOJEWÓDZTWA
- GRANICA POWIATU
- GRANICA GMINY

TERENY OBJĘTE FORMAMU OCHRONY PRZYRODY

- TEREN PARKU KRAJOBRAZOWEGO
- TEREN OTULINY PARKU KRAJOBRAZOWEGO
- TEREN OBSZARU CHRONIONEGO KRAJOBRAZU
- OBSZAR NATURA 2000
- TEREN UŻYTKU EKOLOGICZNEGO

OZNACZENIA INFORMACYJNE

- TEREN KORYTARZA EKOLOGICZNEGO
- RZKA (GŁÓWNA)
- RZKA (POZOSTAŁE)
- OBSZAR MIASTA
- ŁASK NAZWA MIASTA - SIEDZIBY POWIATU
- BIECZ NAZWA MIASTA - POZOSTAŁE

OPRACOWANE: PROGNOZA ODDZIAŁYWANIA NA ŚRODOWISKO USTALEŃ PROJEKTU PLANU MIEJSCOWEGO dla obszaru położonego w obrębie ewidencyjnym Bolesławiec, w gminie Bolesławiec		
INWESTOR: Gmina Bolesławiec ul. Rynek 1, 98-430 Bolesławiec		
JEDNOSTKA PROJEKTOWA: ARCHITEKT Piotr Dankowski ul. Urzędnicza 47 lok. 49, 91-304 Łódź pracownia@dankowski.com.pl tel.: 600364446		
RYS:	POŁOŻENIE OBSZARU OPRACOWANIA NA TLE FORM OCHRONY PRZYRODY	DATA IX 2024
ZESPÓŁ AUTORSKI: mgr inż. Anna Olaczek-Wołowska mgr inż. arch. Jarosław Striker mgr inż. arch. Inez Laskus		SKALA 1:200 000
		ZALĄCZNIK NR 3