




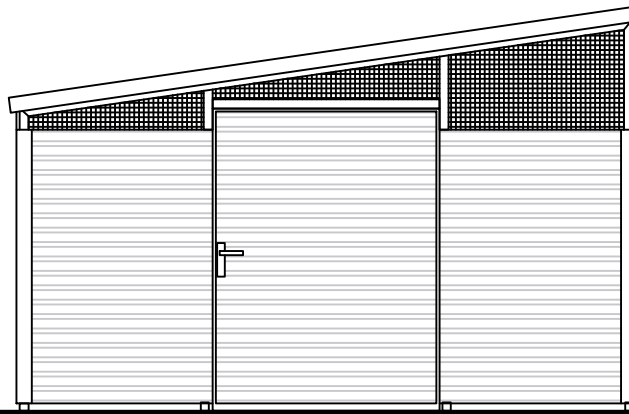


ELEWACJA FRONTOWA - PÓŁNOCNA

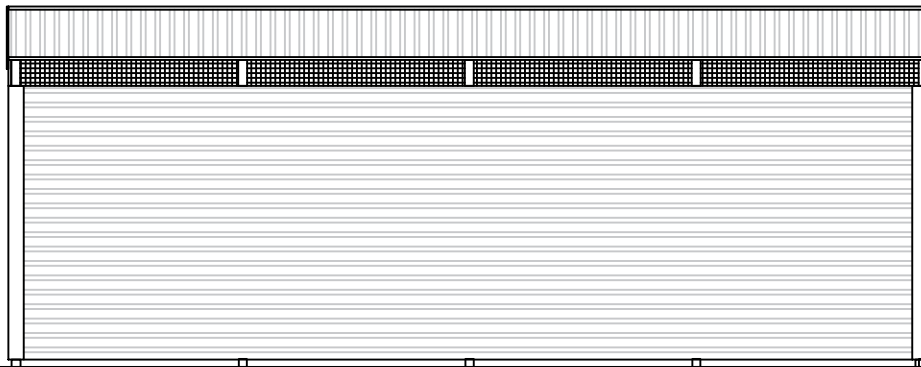

ELEWACJA BOCZNA - WSCHODNIA

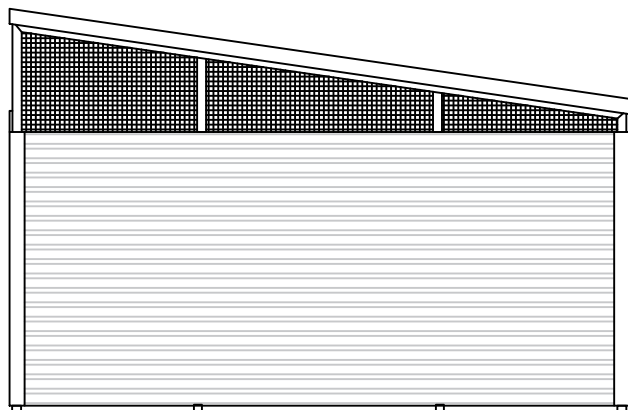

ELEWACJA TYLNA - POŁUDNIOWA

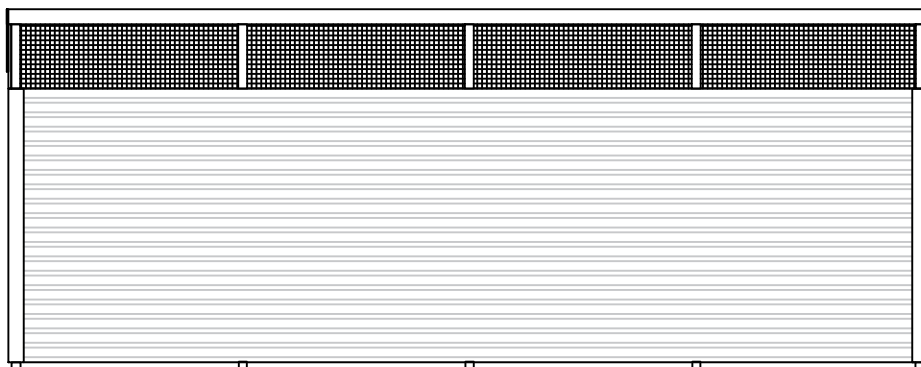

ELEWACJA BOCZNA - ZACHODNIA

WIATA ŚMIETNIKOWA PRZY BUDYNKU PRZEDSZKOLA

ELEWACJE

SKALA: 1:50