


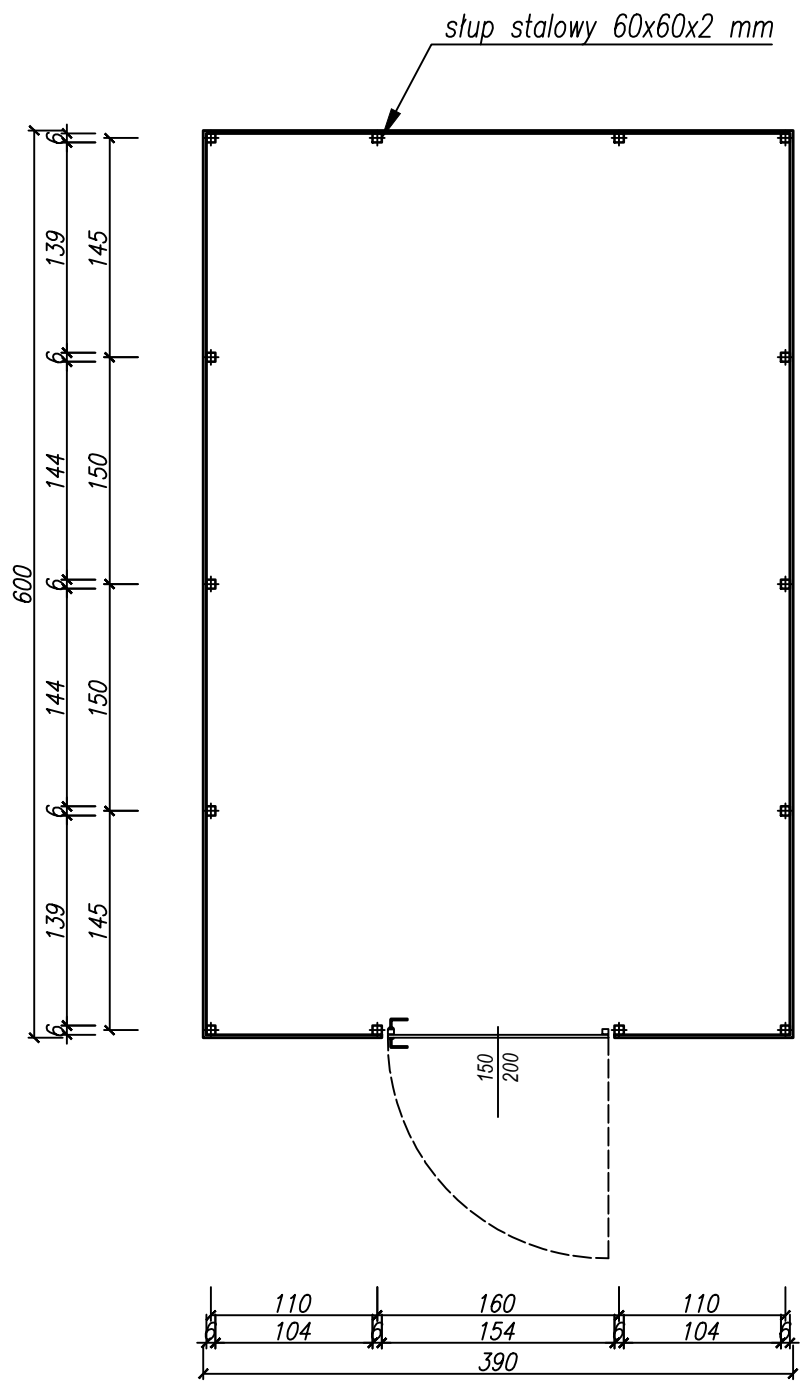

WIATA ŚMIETNIKOWA PRZY BUDYNKU PRZEDSZKOLA	
RZUT PRZYZIEMIA	SKALA: 1:50